



LOCALIZAÇÃO GEOGRÁFICA
NÍSIA FLORESTA - RN

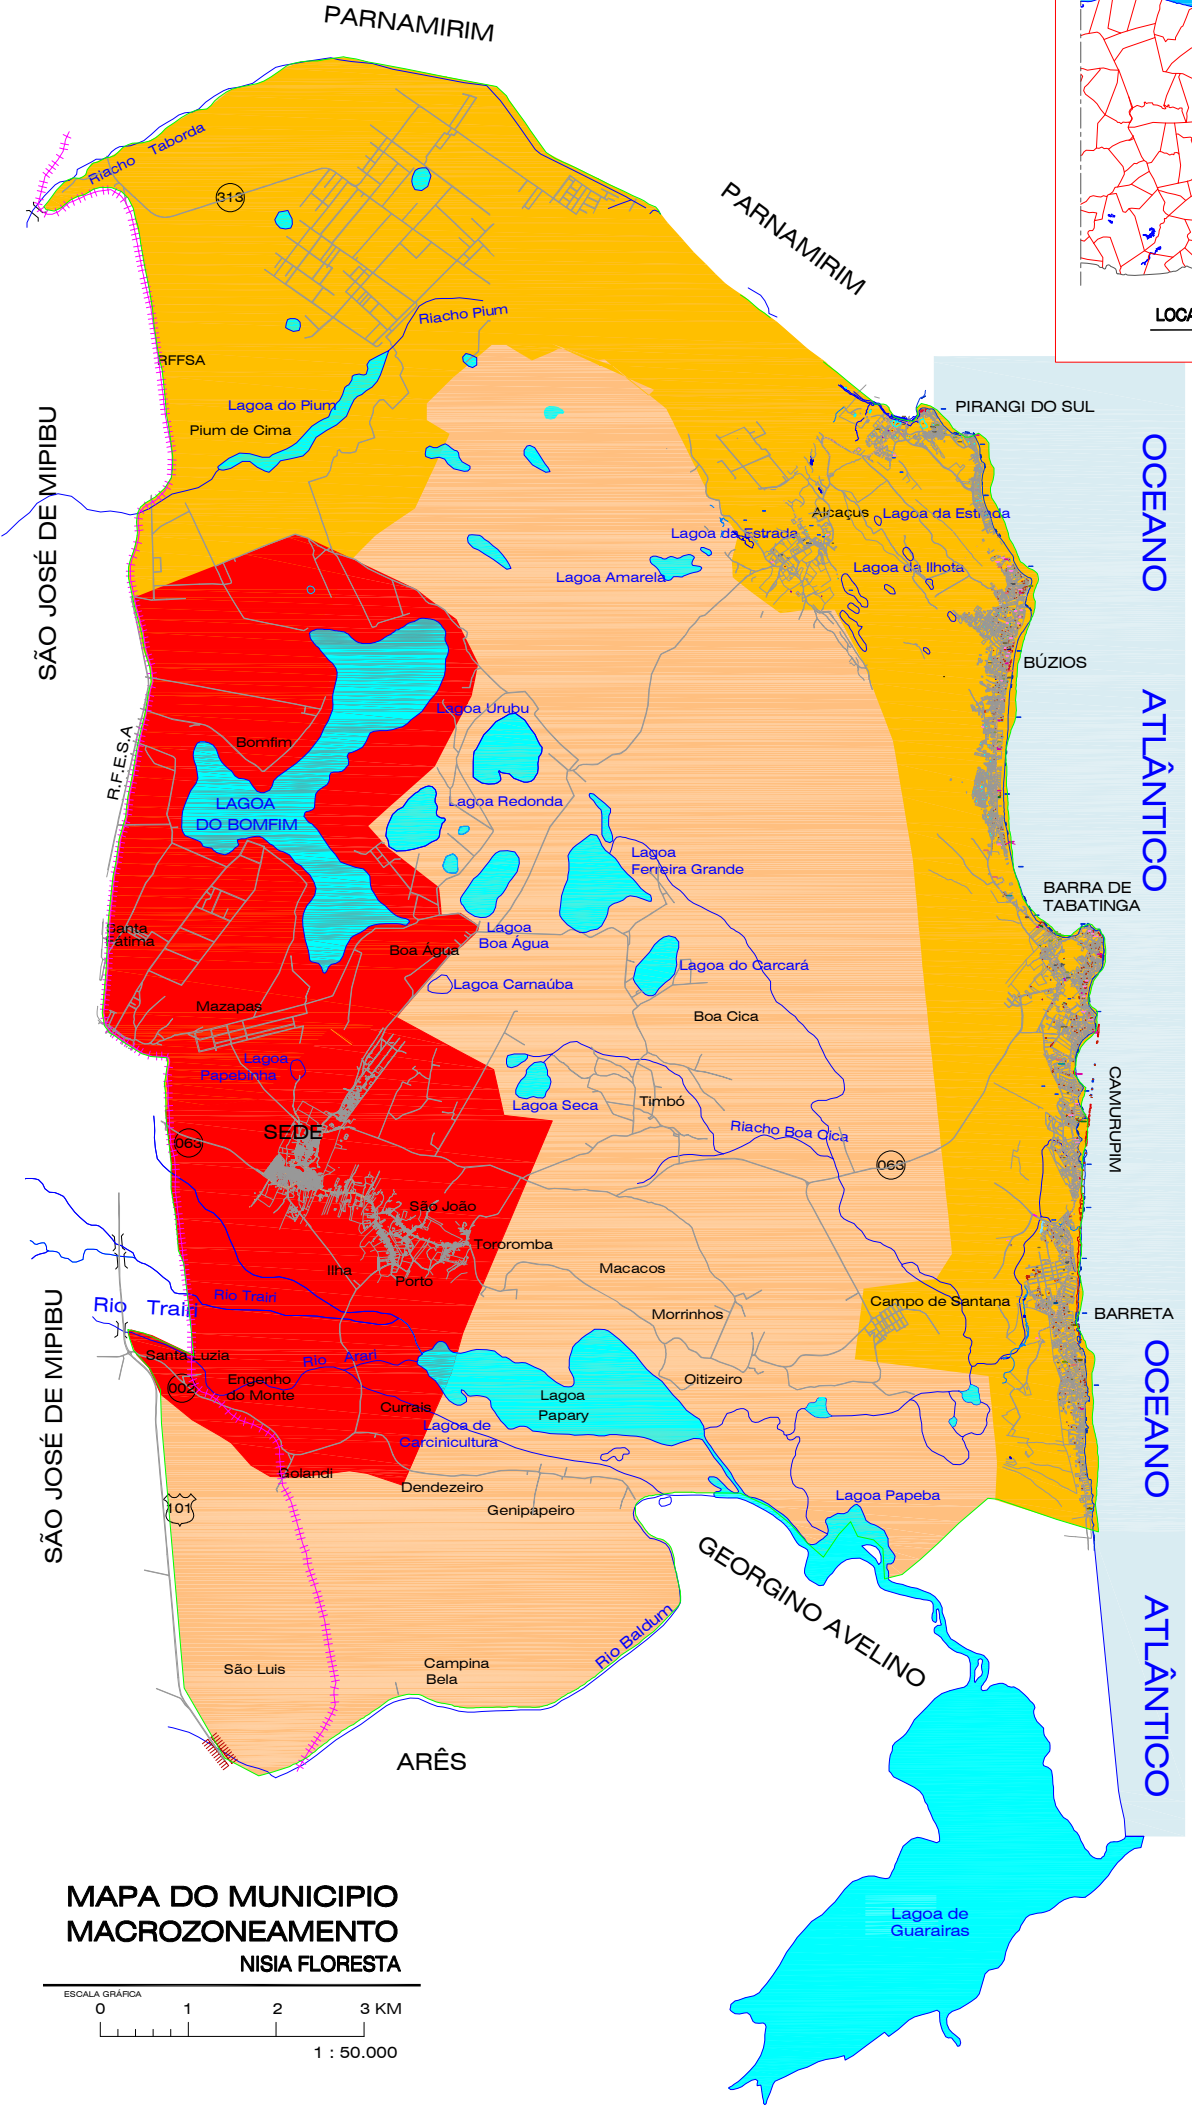

- LEGENDA**
- ZONA URBANA
 - ZONA DE EXPANSÃO URBANA
 - ZONA RURAL
 - LAGOAS
 - OCEANO ATLÂNTICO
-
- LIMITE MUNICIPAL
 - MAR, RIOS
 - SISTEMA VIÁRIO
 - RFFSA LINHA FERROVIÁRIA
 - BR e RN, RESPECTIVAMENTE

**MAPA DO MUNICÍPIO
MACROZONEAMENTO
NÍSIA FLORESTA**

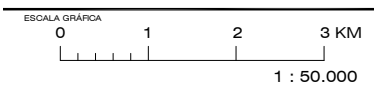

MUNICÍPIO DE NÍSIA FLORESTA / RN
PLANO DIRETOR PARTICIPATIVO
MACROZONEAMENTO - MAPA 01 / ANEXO III

PROJETO DE ARQUITETURA: **MARK TAVARES**
 DATA: **JANUÁRIO 2022**
 PROJETO DE ARQUITETURA: **DANIEL GUERDEL**
 PROJETO DE ARQUITETURA: **MARINO FERREIRAS**
 PROJETO DE ARQUITETURA: **BERNARDO P. SÁTIRO**

INDICADA: **01/04**

PLANO
DIRETOR
PARTICIPATIVO